

地番 前 61-8-61-9

地積測量図


土地の所在 台東区根岸3丁目

求積表

(B) $7.860 \times (2.203 + 2.302) \times 1/2 = 17.704650$
(A) $37.84 - 17.704650 = 20.135350$

地積

(A) 20.13 M^2
(B) 17.70 M^2

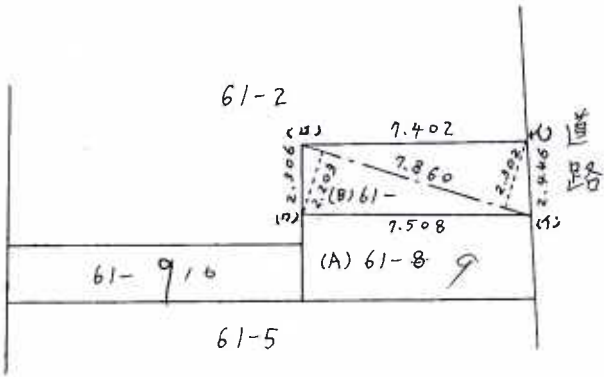

筆界	境界標の種類
	金属鈔
	プラスチック杭

単位：メートル

015440 単位：メートル

作製者 台東区根岸1丁目8番12
土地家屋調査士 市川秀夫

(昭和56年5月16日作製)

申請人 総坂寿和子

縮尺 1/250

地番 前 61-2
61-10, 61-11, 61-12

地積測量図

土地の所在 台東区根岸3丁目

求積表

$$(B) 9.927 \times (1.783 + 1.784) \times \frac{1}{2} = 17.7048045$$

$$(C) 8.762 \times (3.788 + 3.758) \times \frac{1}{2} = 33.059026$$

$$(D) 10.366 \times (3.915 + 3.935) \times \frac{1}{2} = 40.686550$$

$$(A) 210.05 - 17.7048045 - 33.059026 - 40.686550 = 118.5996195$$

地積

$$(A) 118.59 \text{ M}^2$$

$$(B) 17.70 \text{ M}^2$$

$$(C) 33.05 \text{ M}^2$$

$$(D) 40.68 \text{ M}^2$$

筆界	境界標の種類
(イ)	金属鉄
(ロ)	プラスチック杭

単位：メートル

単位：メートル

015441

作製者

台東区根岸1丁目8番12
土地家屋調査士 市川秀夫

(昭和56年5月16日作製)

申請人


持分 1/3 野村 賀壽子
1/3 三澤 多壽子
1/3 野村 二郎

縮尺

1/250

(東京土地家屋調査士会用紙)

5.56.5.21

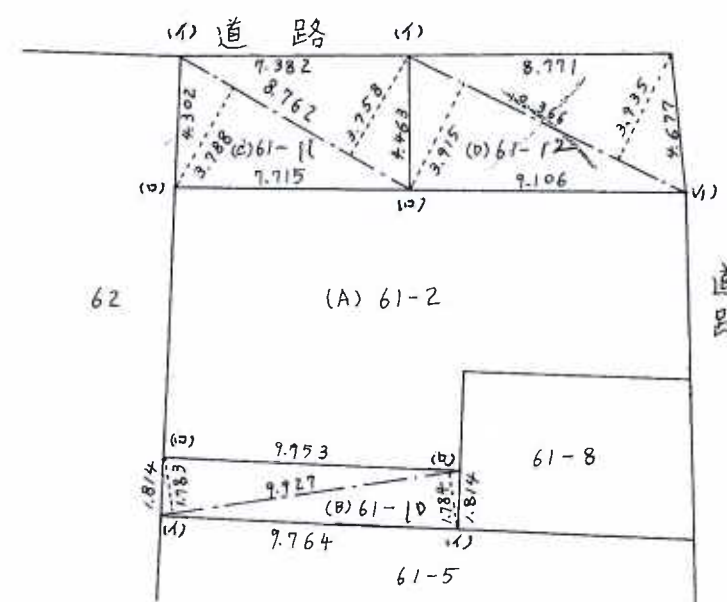

地 積 測 量 図

地 番 前 61 ~ 2. 61 ~ 5

土地の所在	台東區根岸3丁目
-------	----------

昭和四〇年八月貳日

作製年月日

作 製 者

土地家屋調査士

台東區
八番
市川
秀夫

申請人

文京區駒込坂下町番五〇
野村誠 

聖

6

Hand-drawn diagram of a rectangular plot divided into three horizontal sections. The top section is labeled (A) 61~2. The middle section is labeled (B) 61~5 and contains dashed lines representing a diagonal and a vertical line, with labels 9K38, 4K73, 4K32, 10K59, 9K64, and (口). The bottom section is labeled 61~4. To the left of the plot is a vertical line labeled 62. To the right is a vertical line labeled 道路. Above the plot is a horizontal line labeled 道路. A north arrow is in the top right corner.

求積

(13) (1) $10^k 59 \times 4^k 32 = 45.7488$

(10) $10^k 59 \times 4^k 18 = 44,2662$

合計 90.0150

$$\frac{1}{2} \quad 45.0075$$

① $120.00 - 45.0075 = 74.9925$

縮尺

$$\frac{1}{300}$$

(全国土地家屋調査士会連合会用紙)

015437

昭和40.8.9