


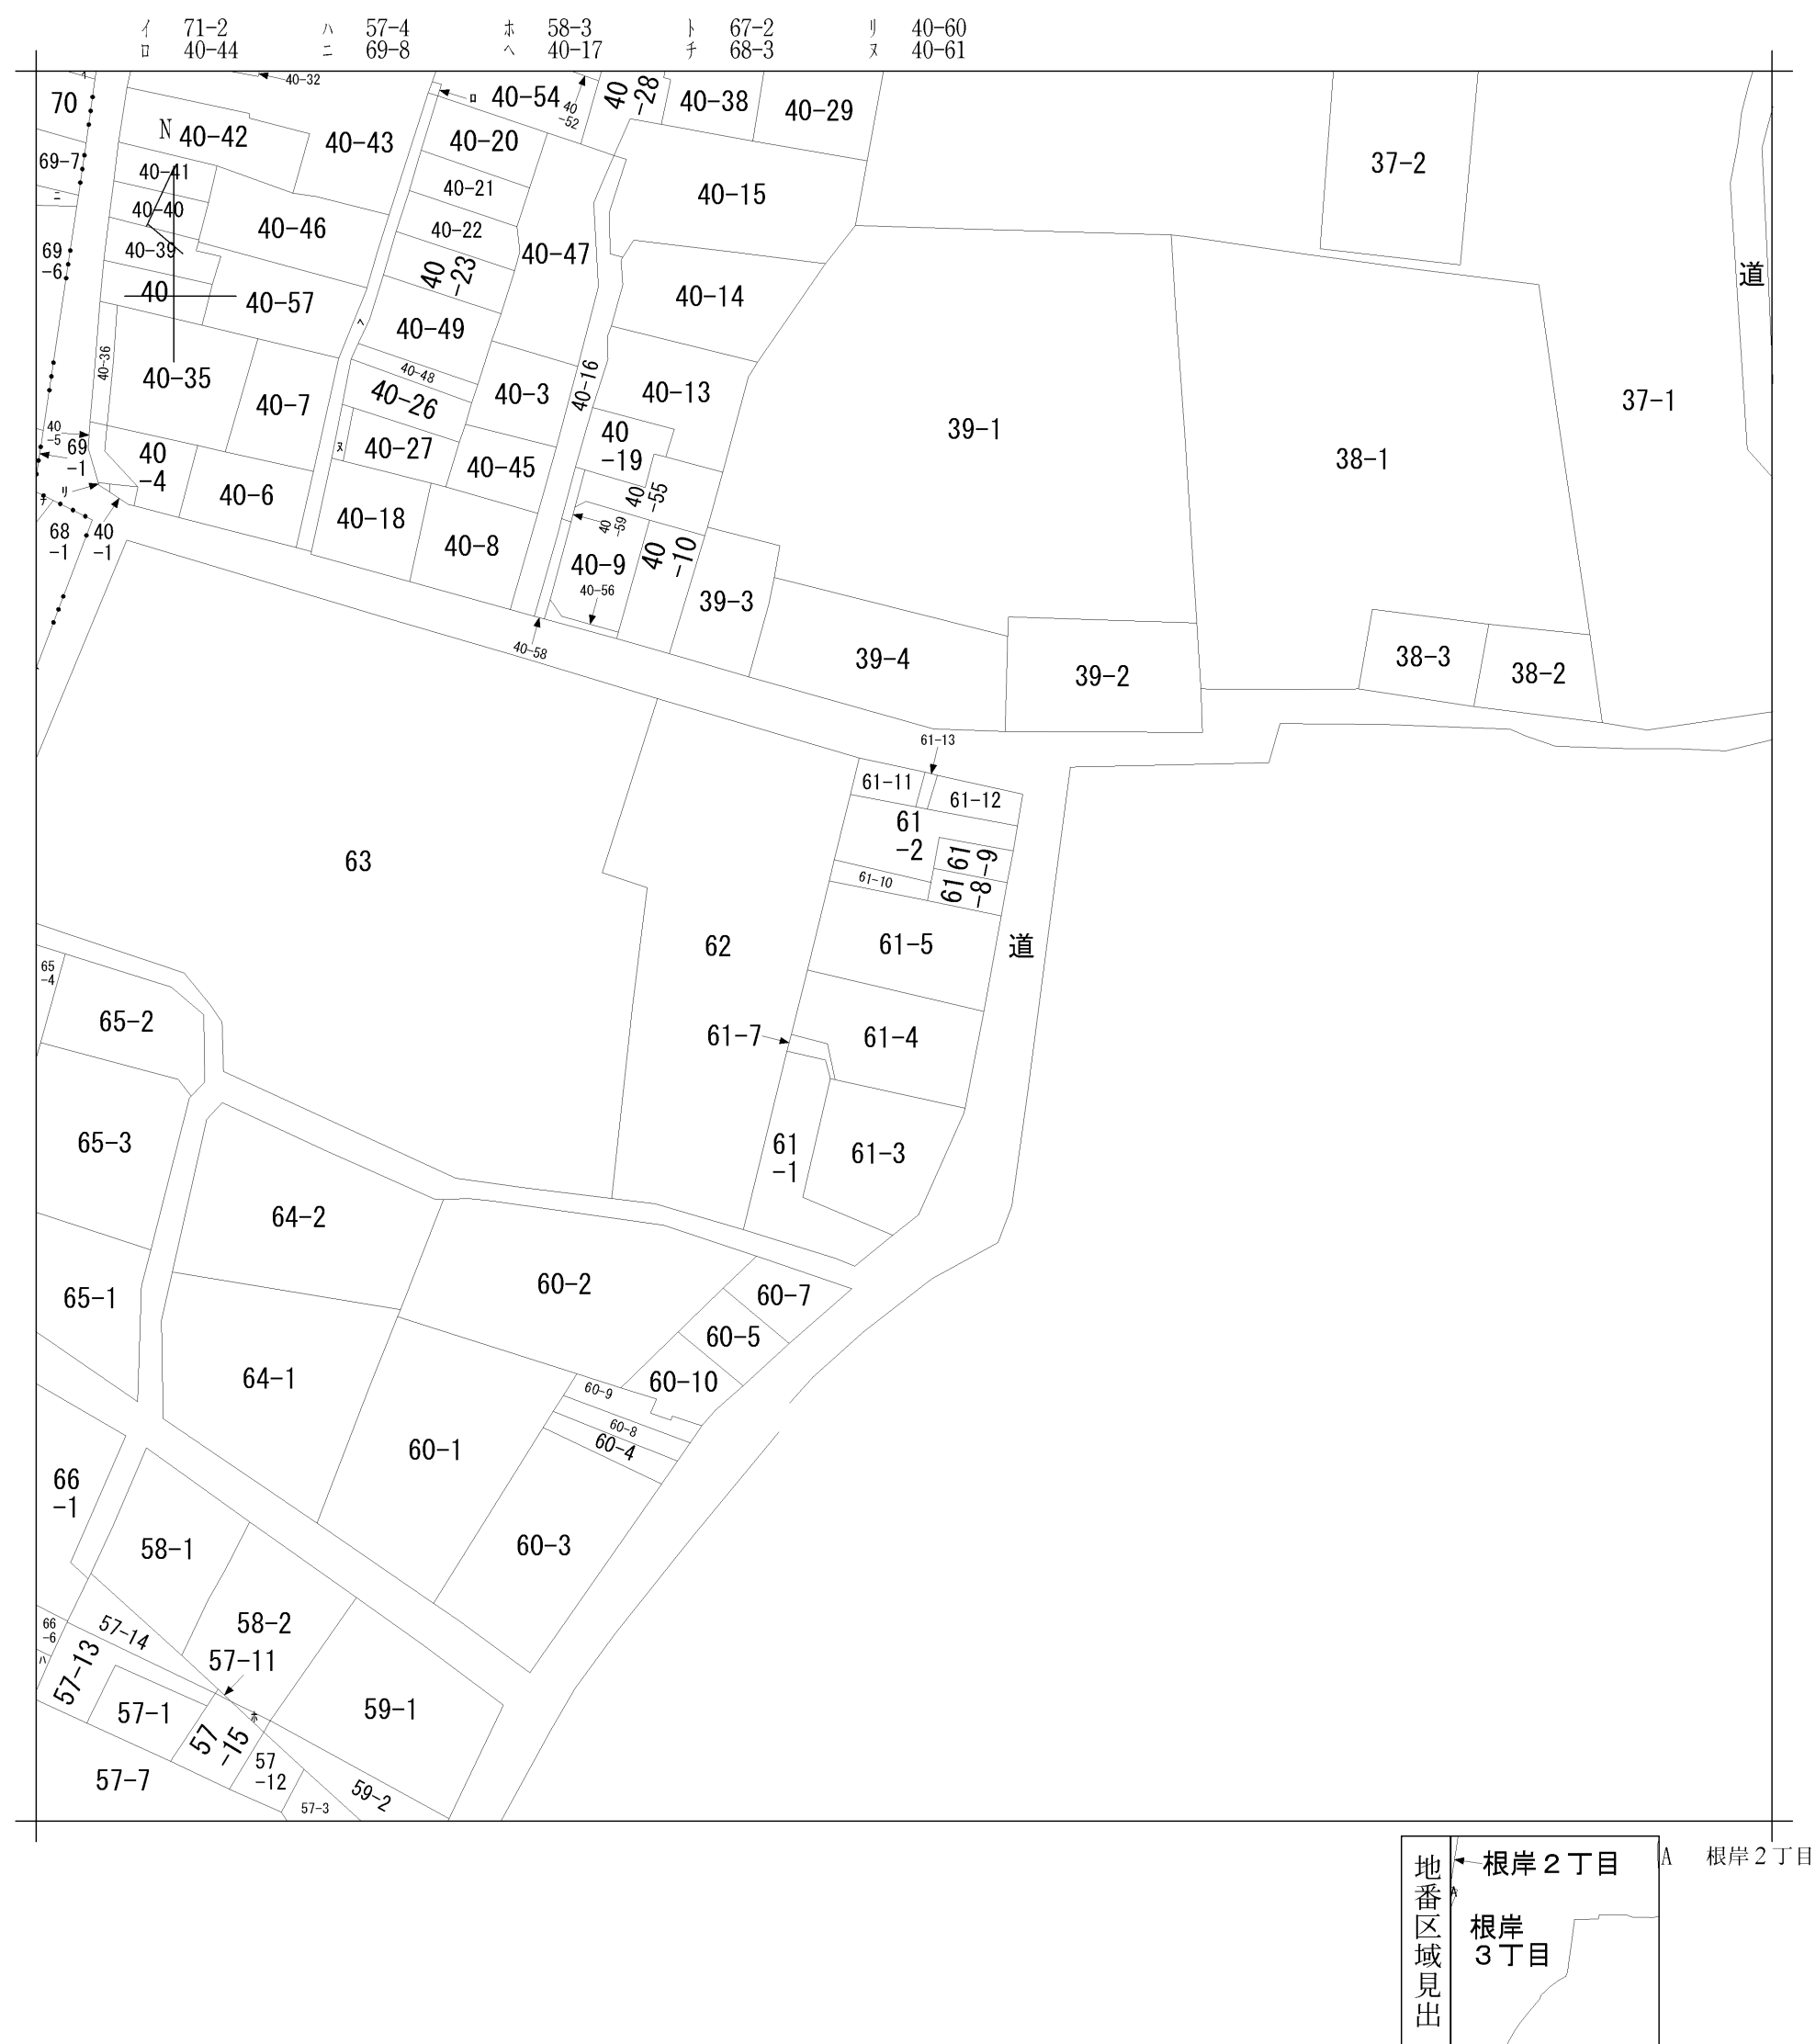

請 求 部 分	所 在		台東区根岸三丁目				地 番	61番5		
出 力 縮 尺	1/600	精 度 区 分		座 標 系 番 号 又 は 記 号		分 類	地図に準ずる図面		種 類	旧土地台帳附属地図
作 成 年 月 日					備 付 年 月 日 (原図)	平成2年1月31日		補 記 事 項		