

登記年月日：令和8年8月5日

これは図面に記録されている内容を証明した書面である。
(東京法務局台東出張所管轄)
令和8年8月6日
東京法務局新宿出張所

登記官

海老原幸子



地番	(A) 61-5, (B) 61-14 (C) 61-15, (D) 61-16
土地の所在	台東区根岸三丁目

地積測量図

1 / 2


地番	(A) 61-5		
測点	X _n	Y _n	(X _{n+1} - X _{n-1}) Y _n
P1'	200.228	199.549	244.846623
h18P5	203.960	202.264	1338.380888
h18P4	206.845	204.084	1133.482536
P2'	209.514	205.768	325.730744
交2	208.427	205.081	-412.419902
B1	207.503	204.485	-778.883365
SB2	204.619	202.623	-734.512000
B5	203.878	202.116	-381.190776
SB1	202.733	201.331	-734.858150
	倍面積		0.576598
	面積		0.2882990
	地積		0.28 m ²

地番	(B) 61-14		
測点	X _n	Y _n	(X _{n+1} - X _{n-1}) Y _n
P1'	200.228	199.549	-976.193708
SB1	202.733	201.331	734.858150
B5	203.878	202.116	1713.337332
B4	211.210	191.511	717.591717
B3	207.625	189.032	-2075.949424
	倍面積		113.644067
	面積		56.8220335
	地積		56.82 m ²

地番	(C) 61-15		
測点	X _n	Y _n	(X _{n+1} - X _{n-1}) Y _n
B5	203.878	202.116	-1332.146556
SB2	204.619	202.623	734.512000
B1	207.503	204.485	2076.136205
B2	214.772	193.974	719.061618
B4	211.210	191.511	-2086.320834
	倍面積		111.242433
	面積		55.6212165
	地積		55.62 m ²

地番	(D) 61-16		
測点	X _n	Y _n	(X _{n+1} - X _{n-1}) Y _n
B1	207.503	204.485	-1297.252840
交2	208.427	205.081	412.419902
P2'	209.514	205.768	1099.006888
K1	213.769	199.676	780.932836
K2	213.425	199.441	1038.888169
K3	218.978	191.412	-612.135576
K4'	210.227	185.332	-2104.074196
B3	207.625	189.032	859.150440
B2	214.772	193.974	-23.664828
	倍面積		153.270795
	面積		76.6353975
	地積		76.63 m ²

合計 189.3669465

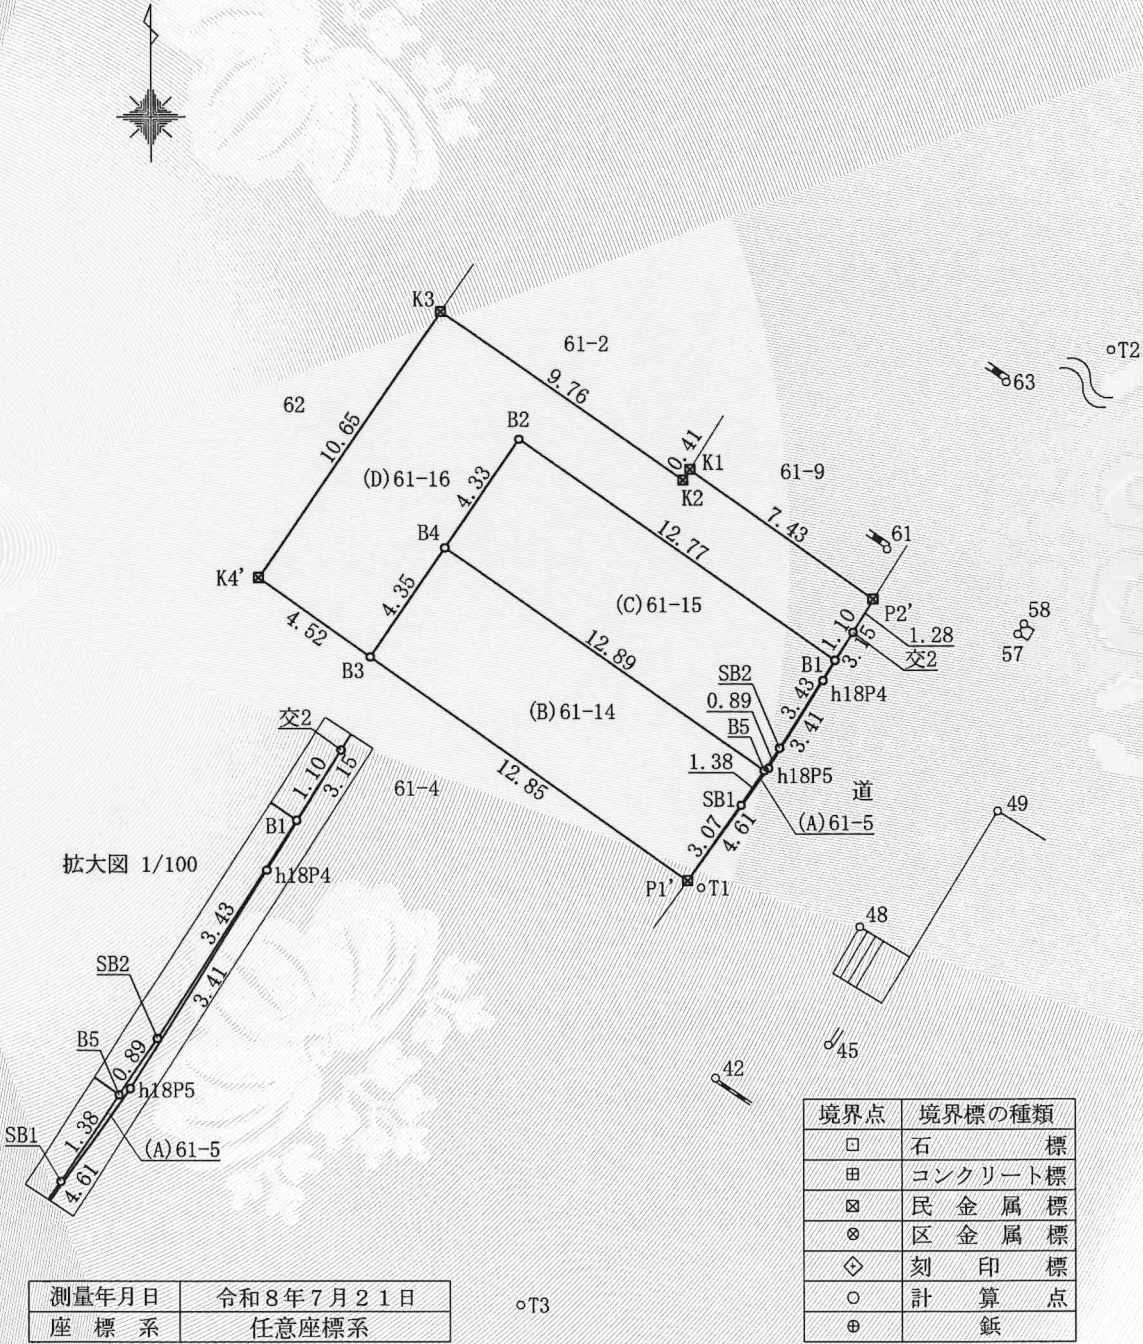

測量年月日	令和8年7月21日
座標系	任意座標系

作成者	東京都新宿区新宿二丁目5番5号 新宿土地建物第11ビル6階 土地家屋調査士 倉高 貴 (令和8年7月21日作成)	申請人	西片土地株式会社 代表取締役 田港晋	縮尺	1 / 250
-----	--	-----	-----------------------	----	---------

登記年月日： 令和8年8月5日

これは図面に記録されている内容を証明した書面である。
(東京法務局台東出張所管轄)
令和8年8月6日 東京法務局新宿出張所

登記官

海老原幸子



地番	(A) 61-5, (B) 61-14 (C) 61-15, (D) 61-16	地積測量図	
土地の所在	台東区根岸三丁目		

2 / 2

座標リスト			
測点名	X座標	Y座標	備考
T1	200.000	200.000	鉄
T2	220.859	216.154	鉄
T3	186.253	193.931	鉄
42	193.716	200.448	コンクリートブロック塀角
45	194.813	204.214	建物基礎角
48	198.719	205.283	階段角
49	202.539	209.858	建物基礎角
57	208.369	210.549	門柱角
58	208.701	210.754	門柱角
61	211.167	206.223	タイル塀角
63	216.658	210.197	タイル塀角

作製者	東京都新宿区新宿二丁目5番5号 新宿土地建物第11ビル6階 土地家屋調査士 倉高 貴 (令和 8 年 7 月 21 日作成)	申請人	西片土地株式会社 代表取締役 田港晋	縮尺	1
-----	--	-----	-----------------------	----	---